



Sveučilište u Mostaru I Građevinski fakultet
Preddiplomski studij arhitekture i urbanizma
Ak. god. 2019./2020.

Arhitektonsko - urbanistički studio I završni rad I poslovne zgrade
Student: Matea Tutiš

Profesori: Vesna Mikić I Krunoslav Ivanišin
Asistent: Zvonimir Prusina




0 10 50 100 200

Šira urbanistička situacija
M1:2000

Tlocrt partera
M1:250

^
S

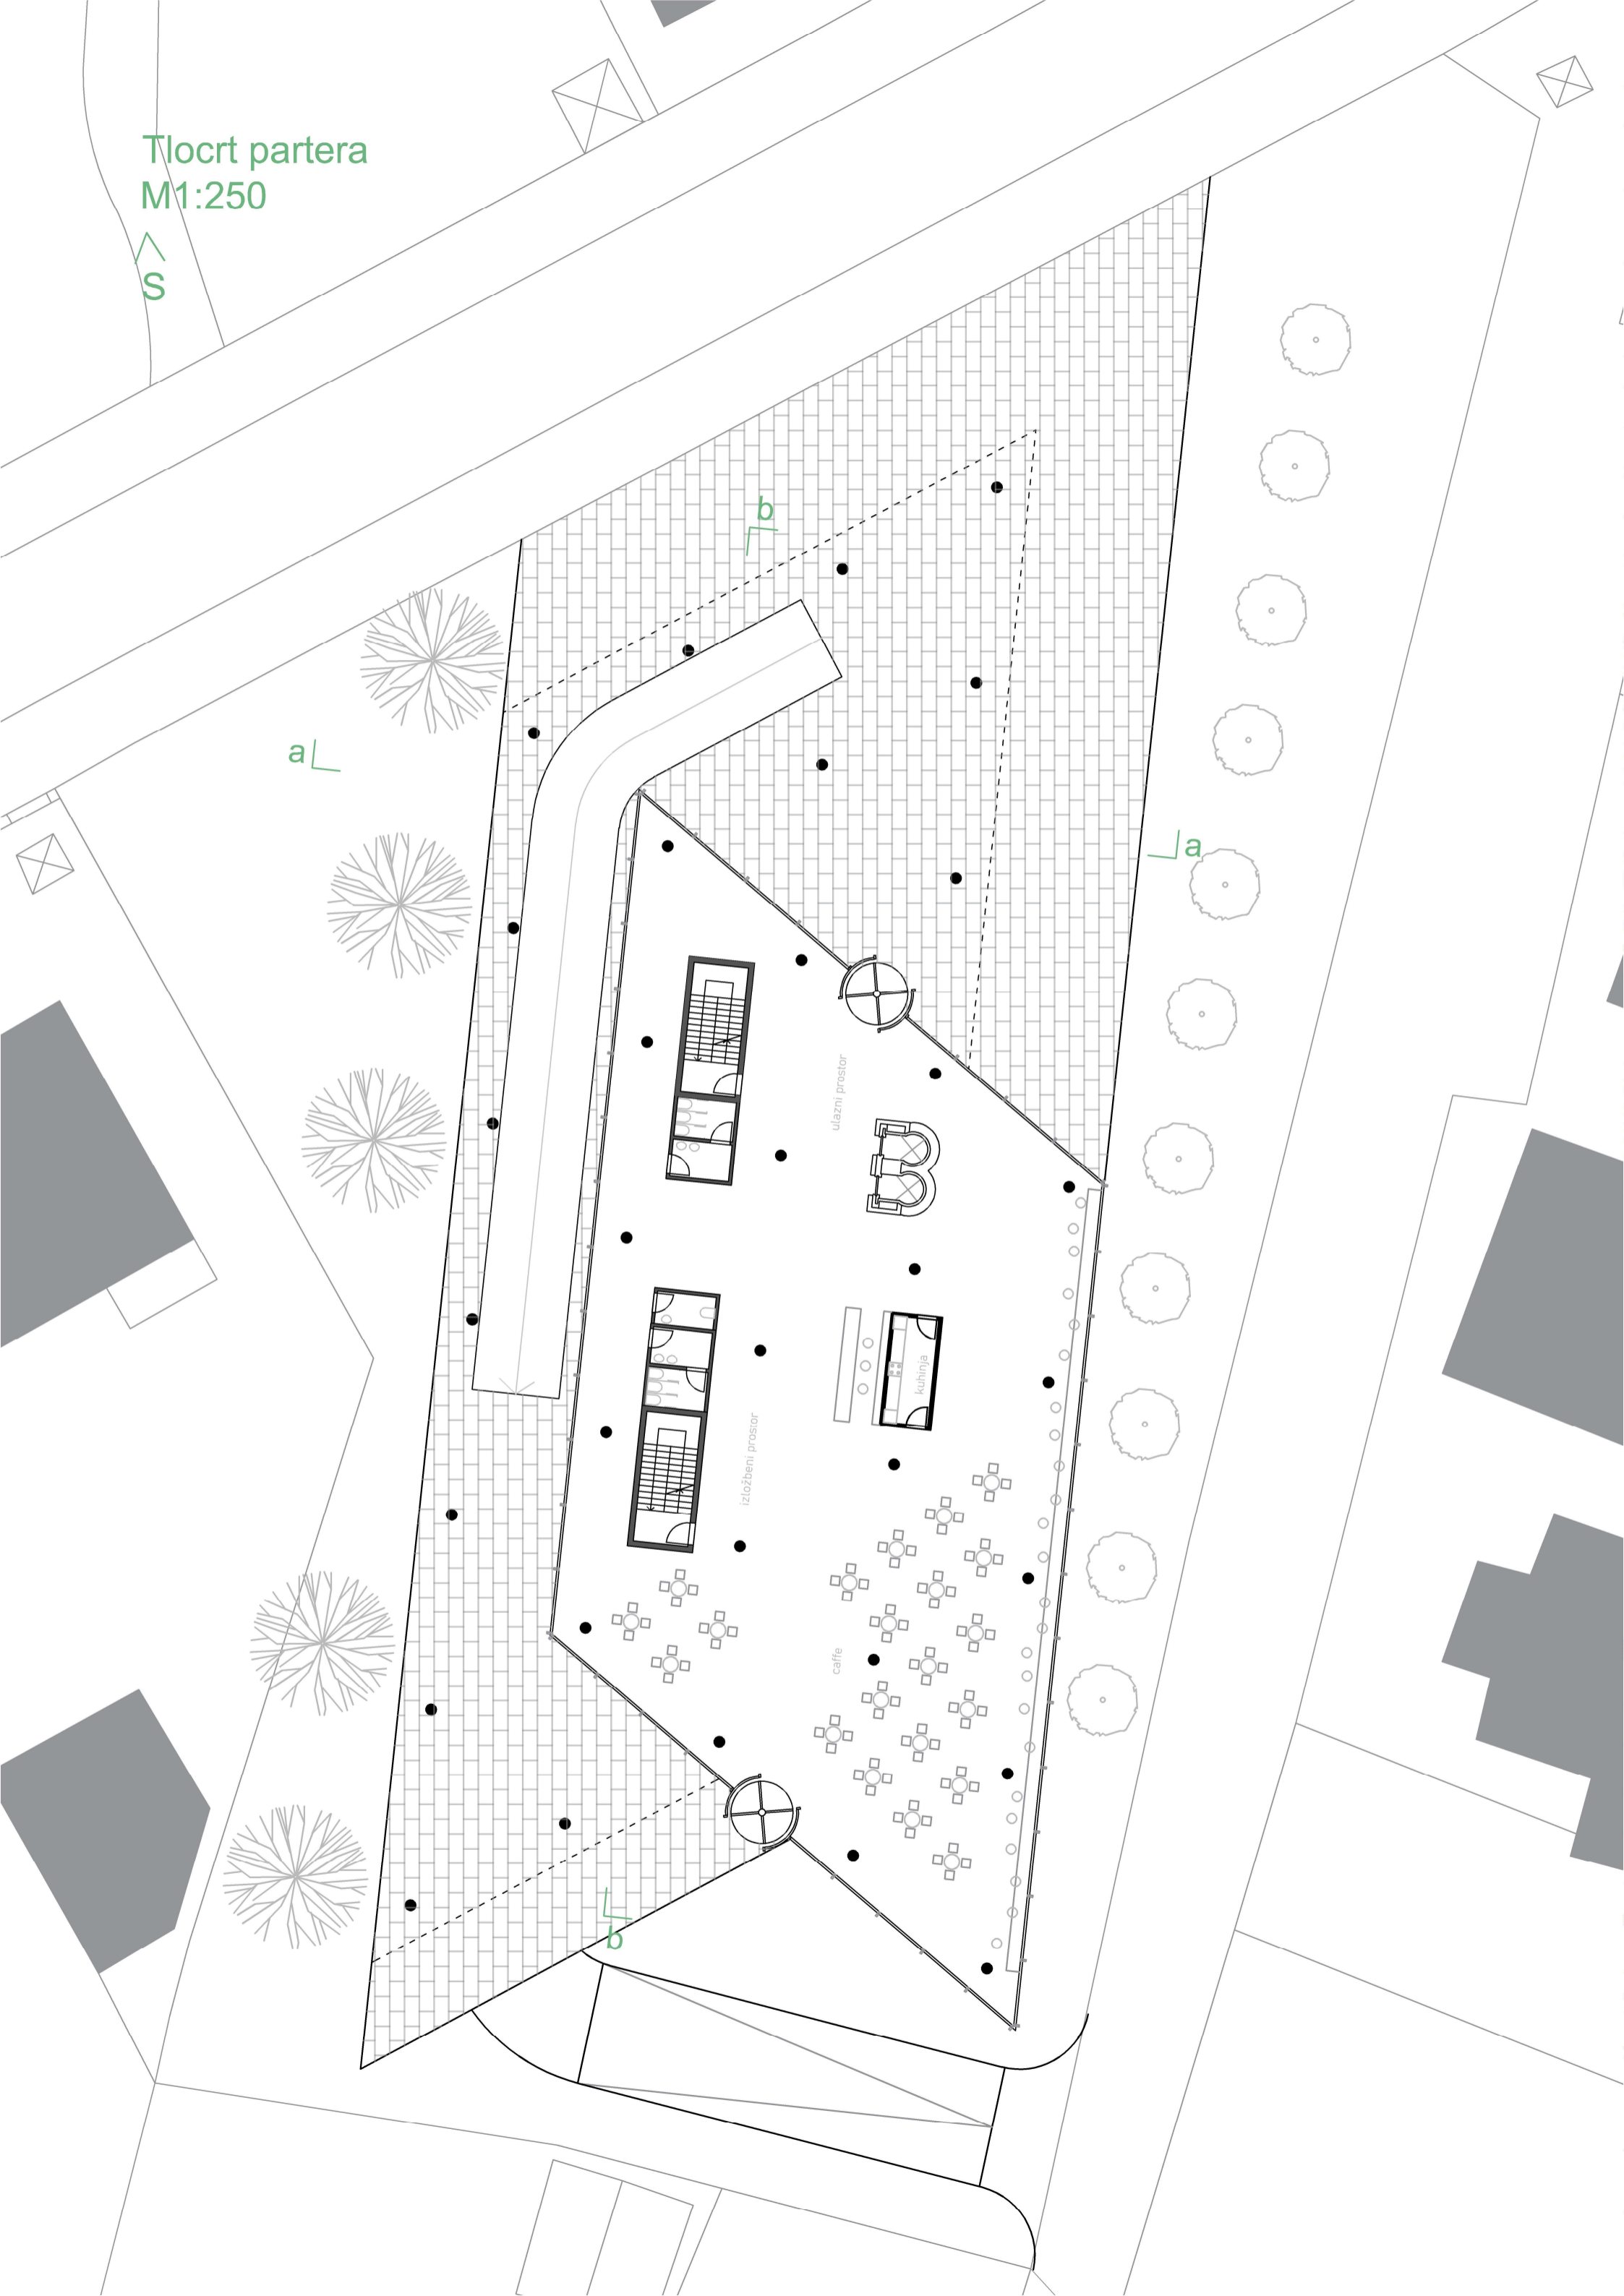

a

b


Ja

ulazni prostor


izložbeni prostor

cafe

kuhinja

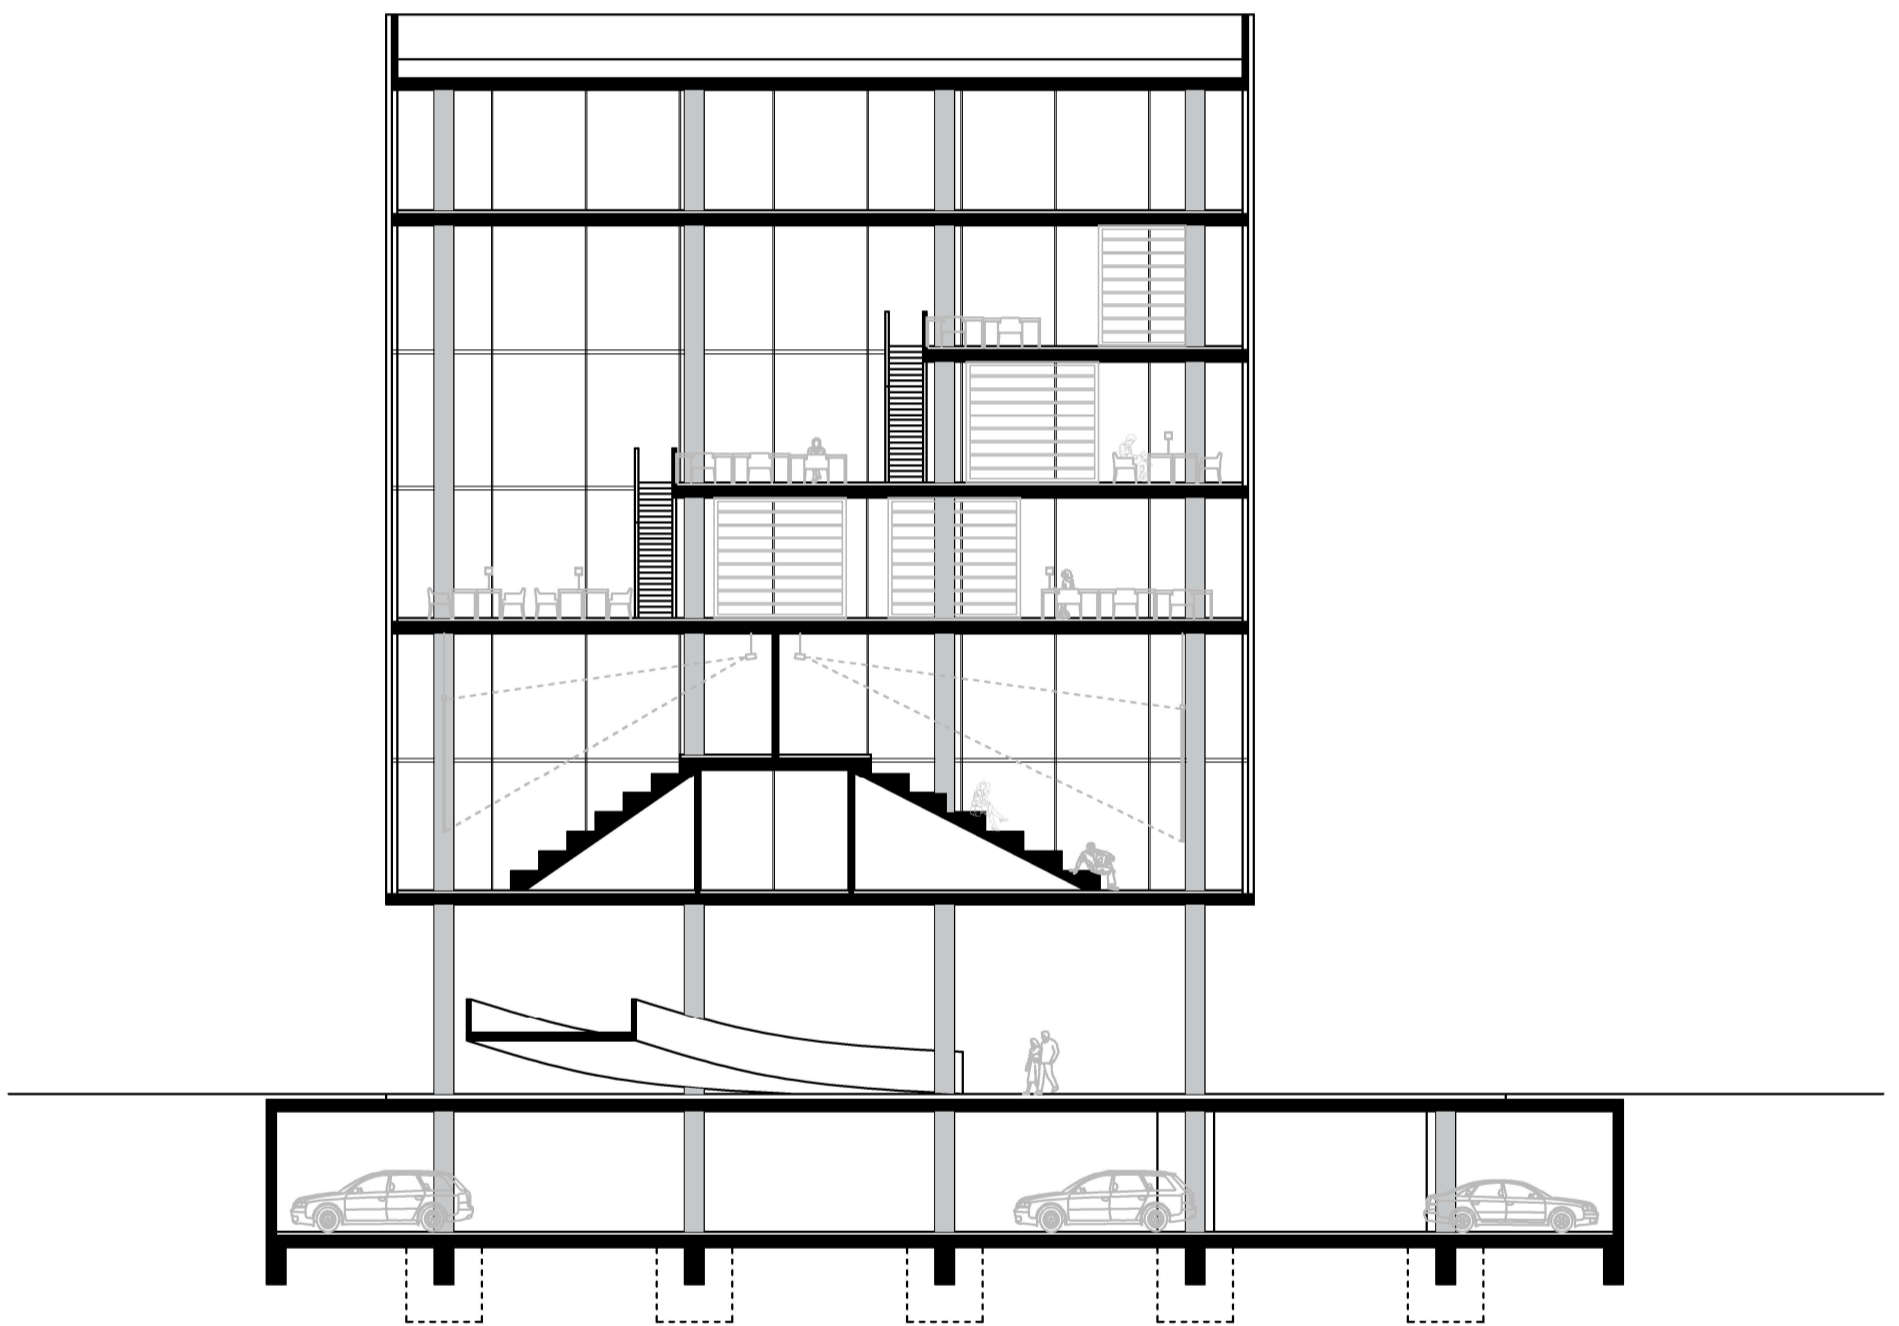

Presjek a
M1:200

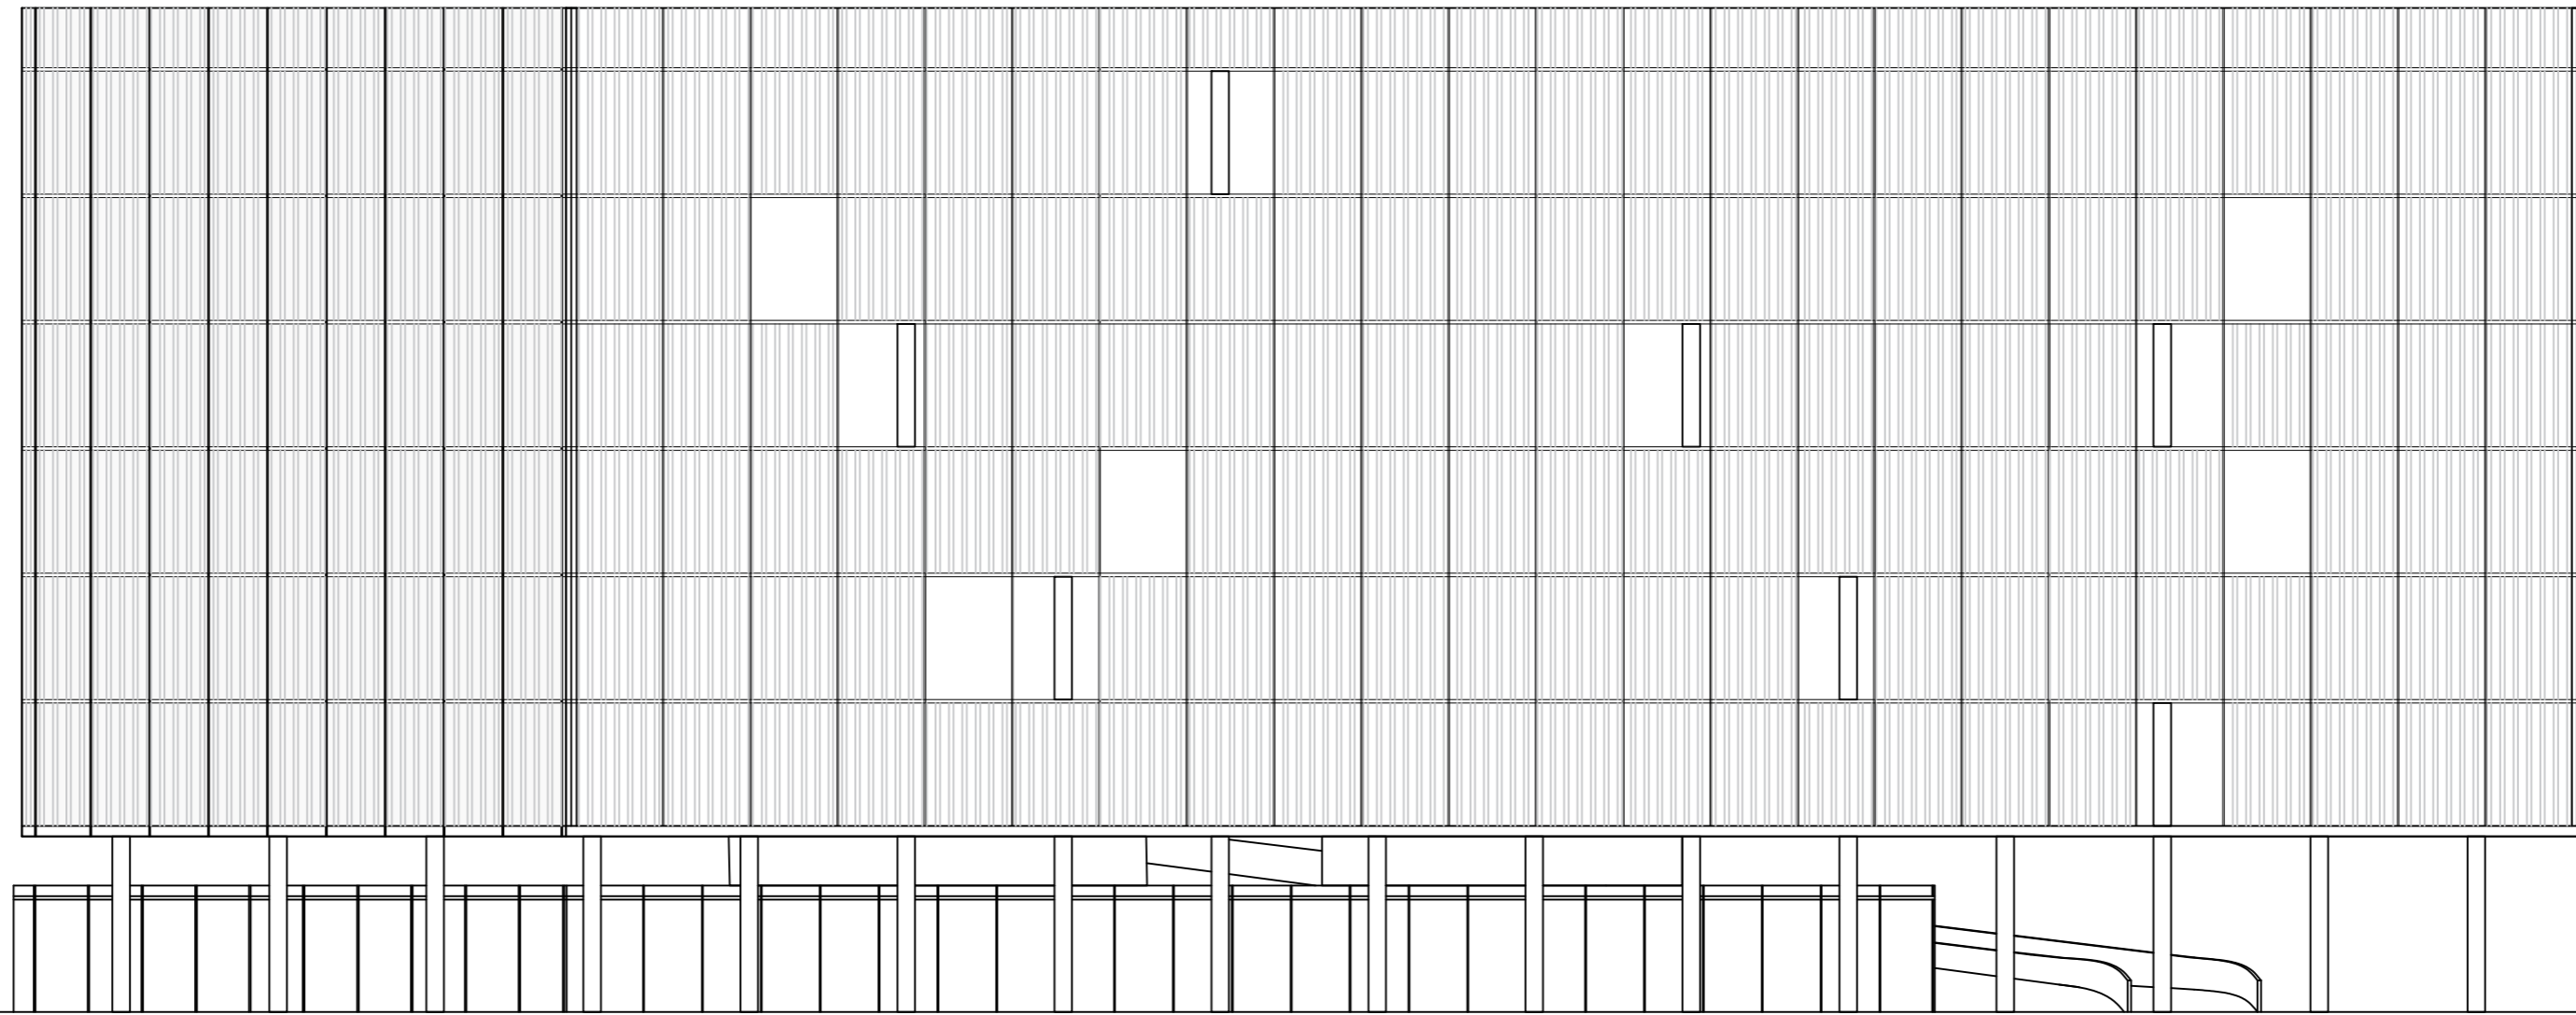

Istočno pročelje
M1:200



Zapadno pročelje
M1:200



Prikaz prostorog sklopa u kontekstu



Perspektivni prikaz prostornog sklopa



Prostorni prikaz interijera